

令和5年度サンセットビーチ改良工事

全体計画平面図

施工期間予定：令和5年11月初旬～令和6年3月末

作業時間：8:00～17:00

【安全対策】

- 基本的に、施工範囲外周に進入防止柵を設けて、進入防止柵内を工事関係者以外立入禁止エリアとします。
- 前年度のような工事全範囲外周に進入防止柵を設けるものではありません。
- 工種ごとに、進入防止柵を設け立入禁止エリアとします。
(例) 園路工施工時、園路工範囲外周に進入防止柵を設け、立入禁止エリアとする。
植栽工施工時も同様に、施工範囲外周に進入防止柵を設け立入禁止エリアとする。
(下図参照)

【芝生養生期間】




- 植栽工の範囲では、令和6年6月頃まで芝生養生期間を設け、立入禁止とします。
- 芝生の活着状況により、養生期間は前後します。

【確認事項】

- 施工状況等により、施工期間・作業時間・施工範囲が変更になる場合があります。

【協力お願い】

- 今回工事の中で、コンクリートはつり作業があり、騒音が発生いたします。大変ご不便・ご迷惑をお掛けいたしますが、ご理解・ご協力の程お願いいたします。
- 工事用車両は、ビーチ利用者優先、徐行にて走行する等、細心の注意を払いますが、ビーチ利用者においても安全確認を行うようお願いいたします。

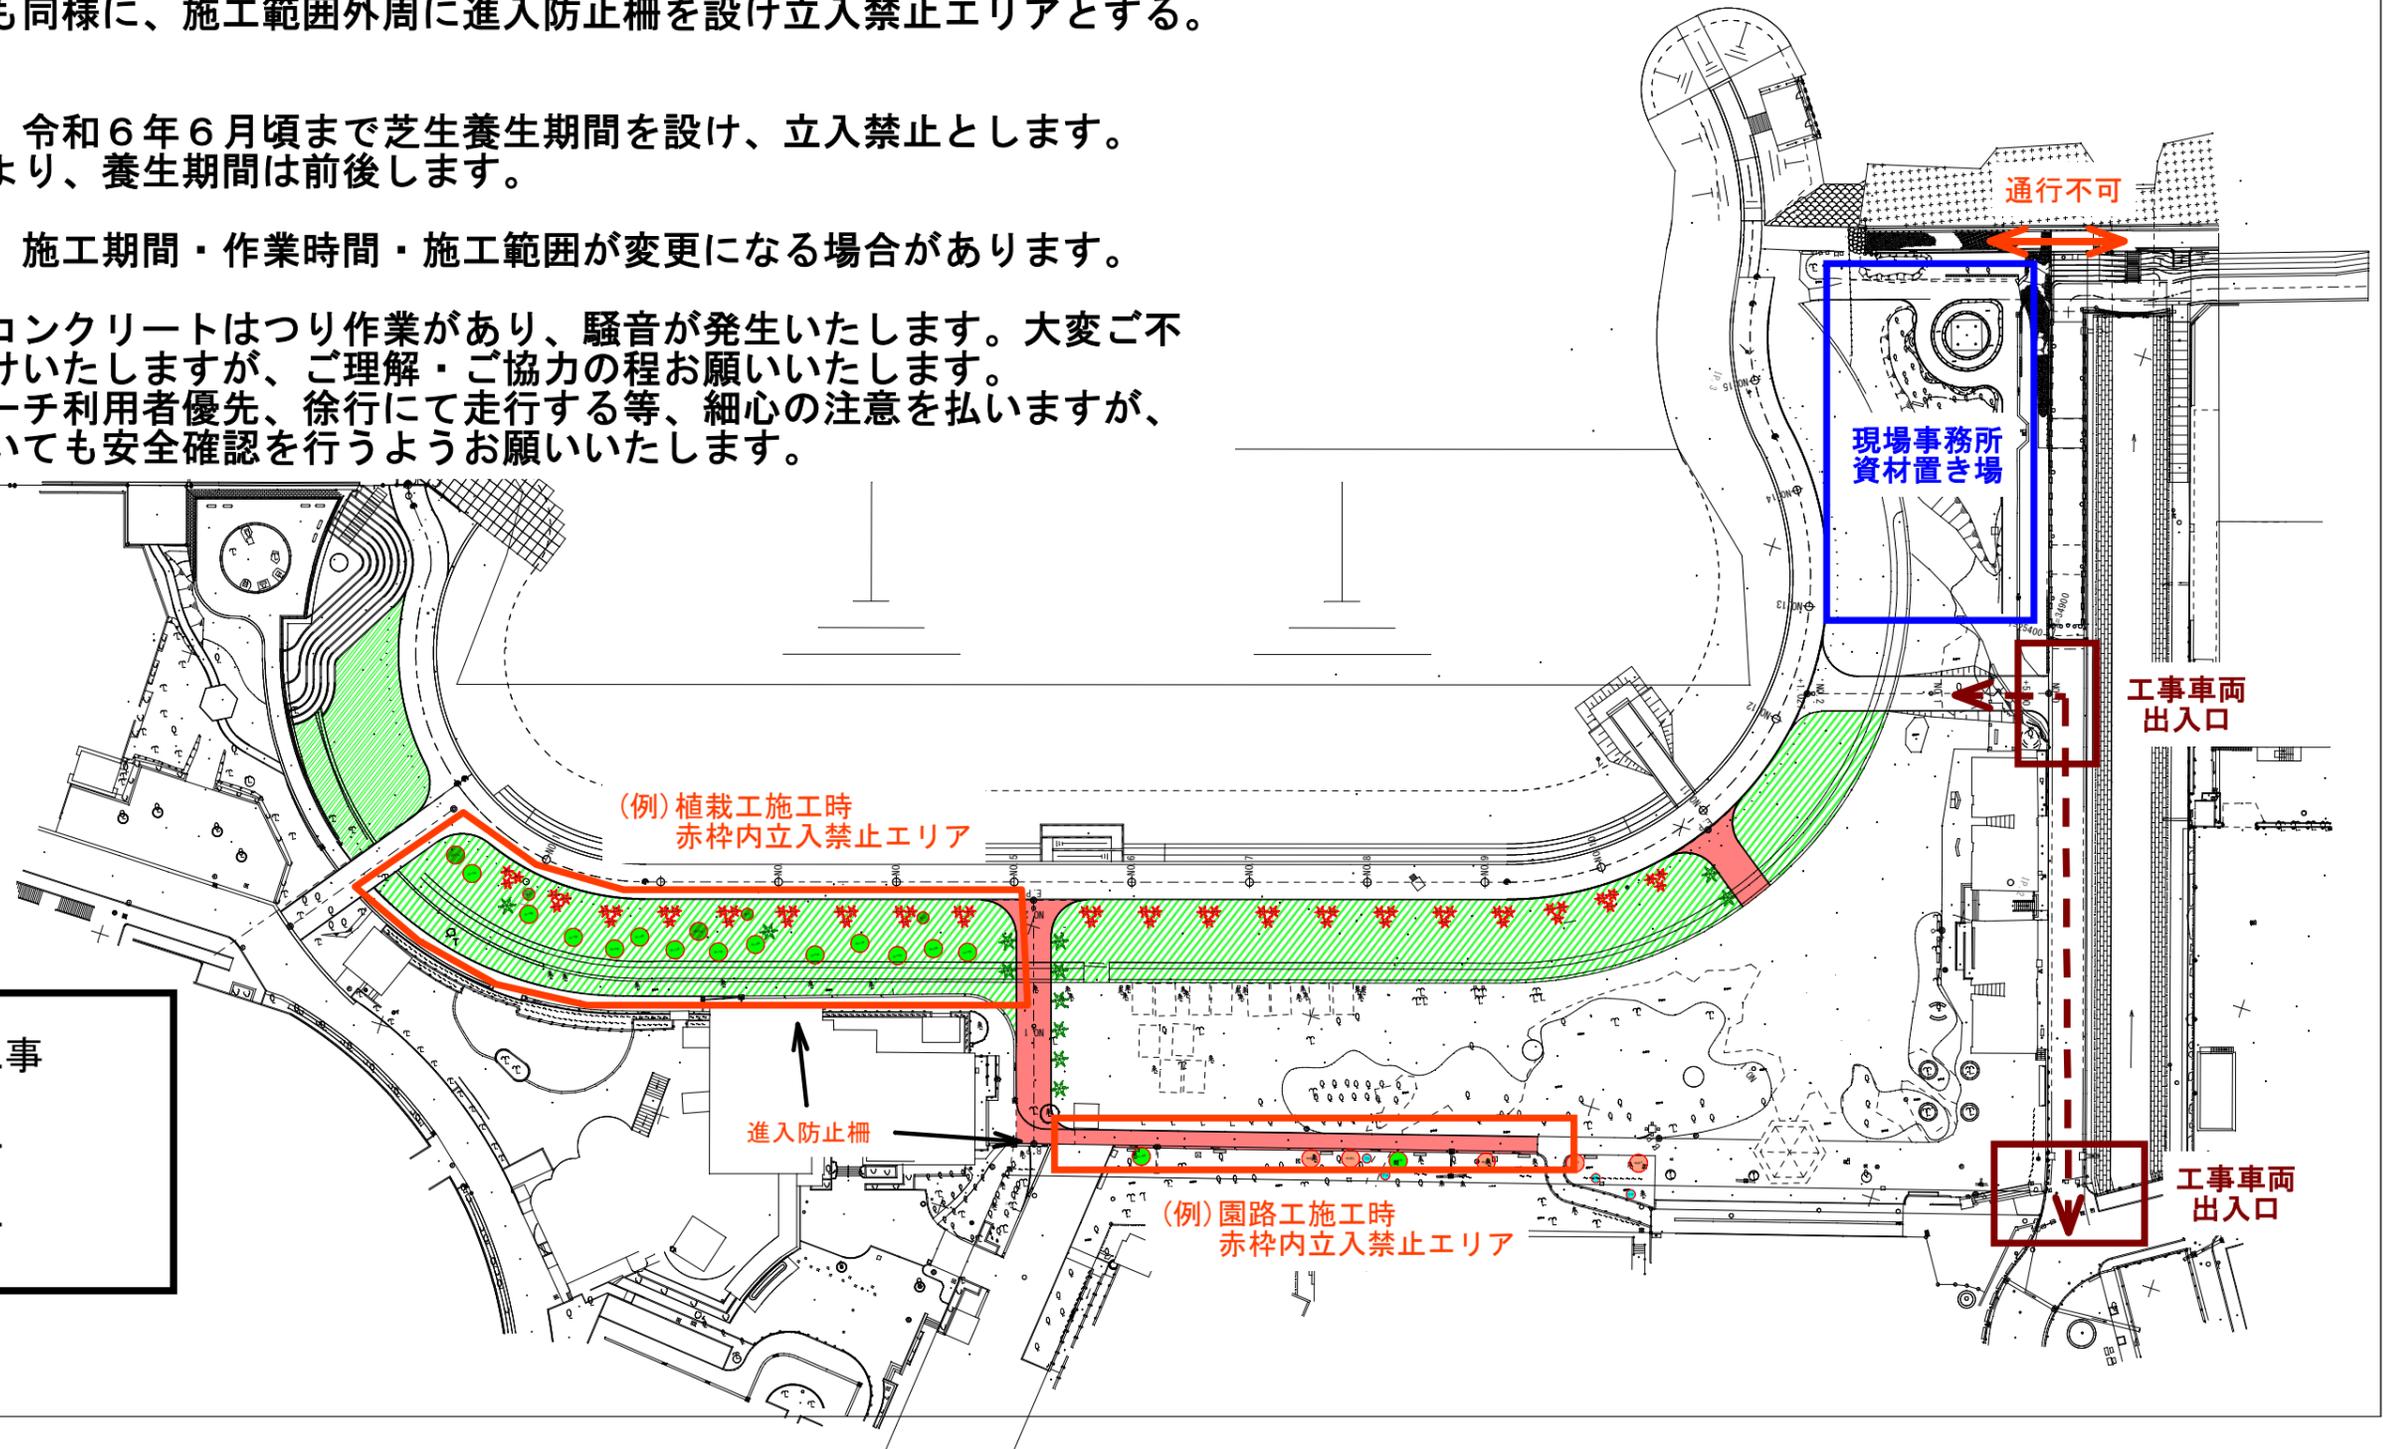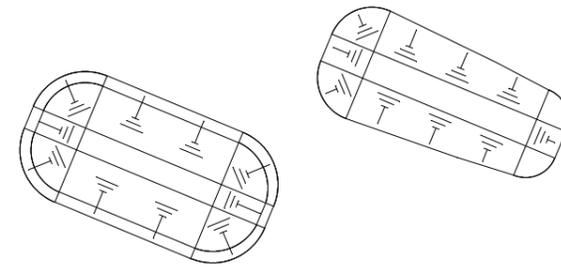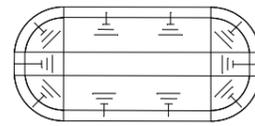

令和5年度工事

- 園路工
- 植栽工